

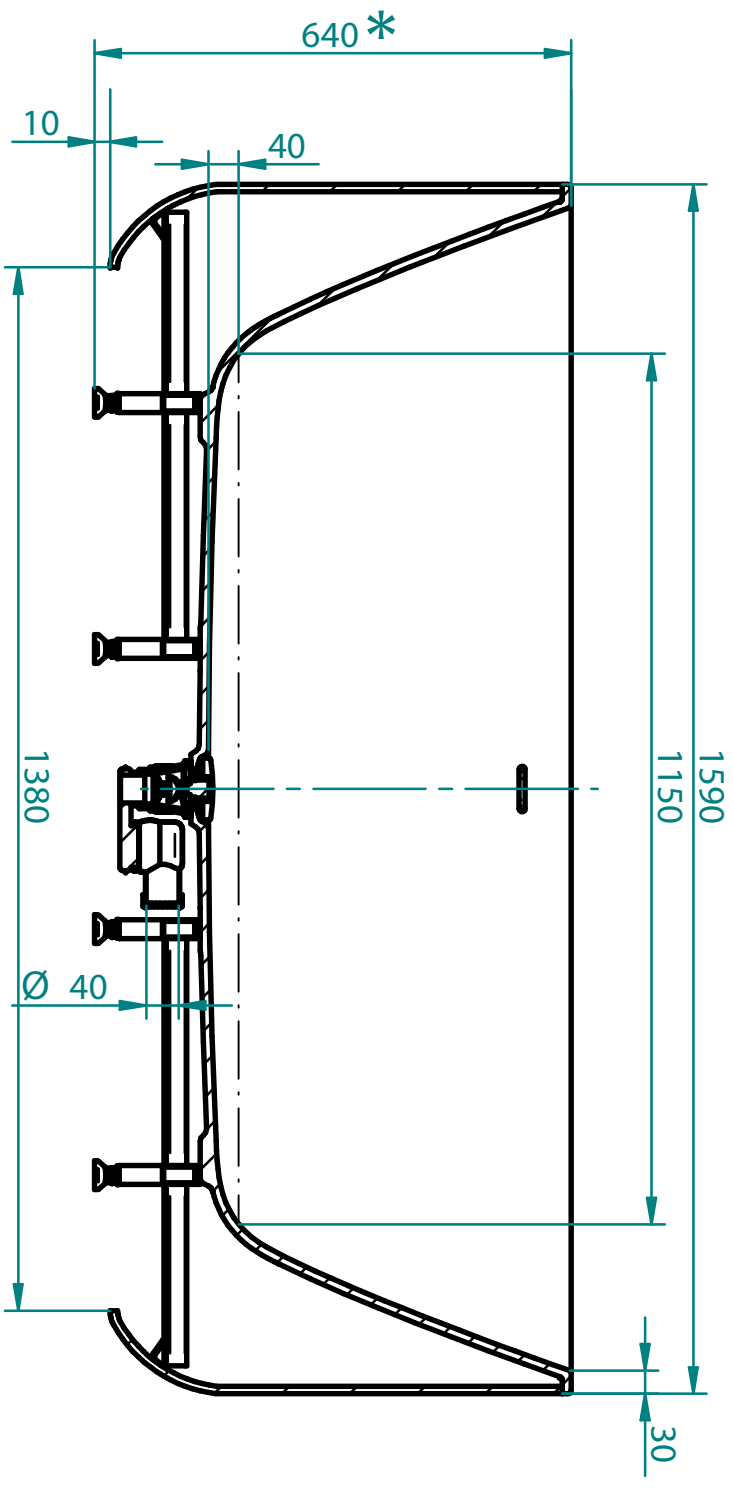


SECTION B-B

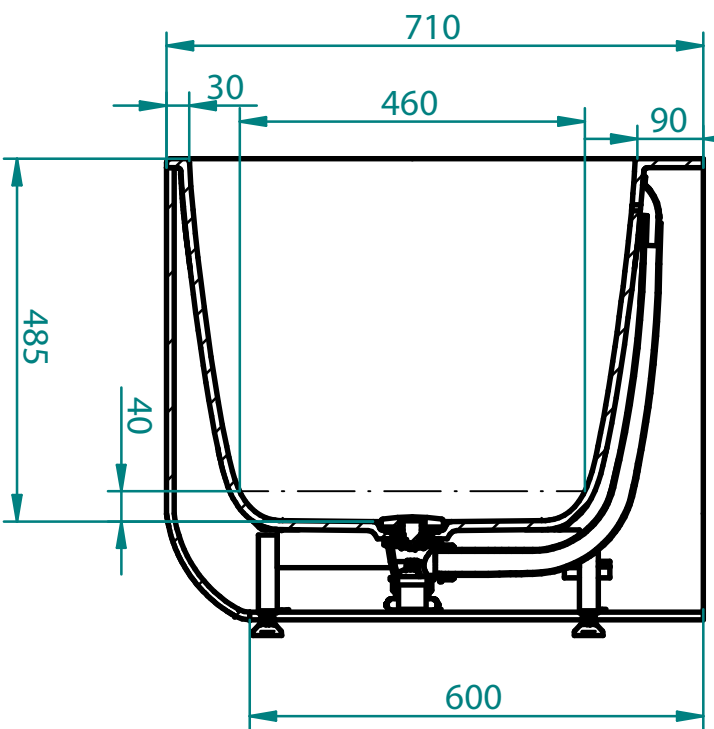

SECTION A-A

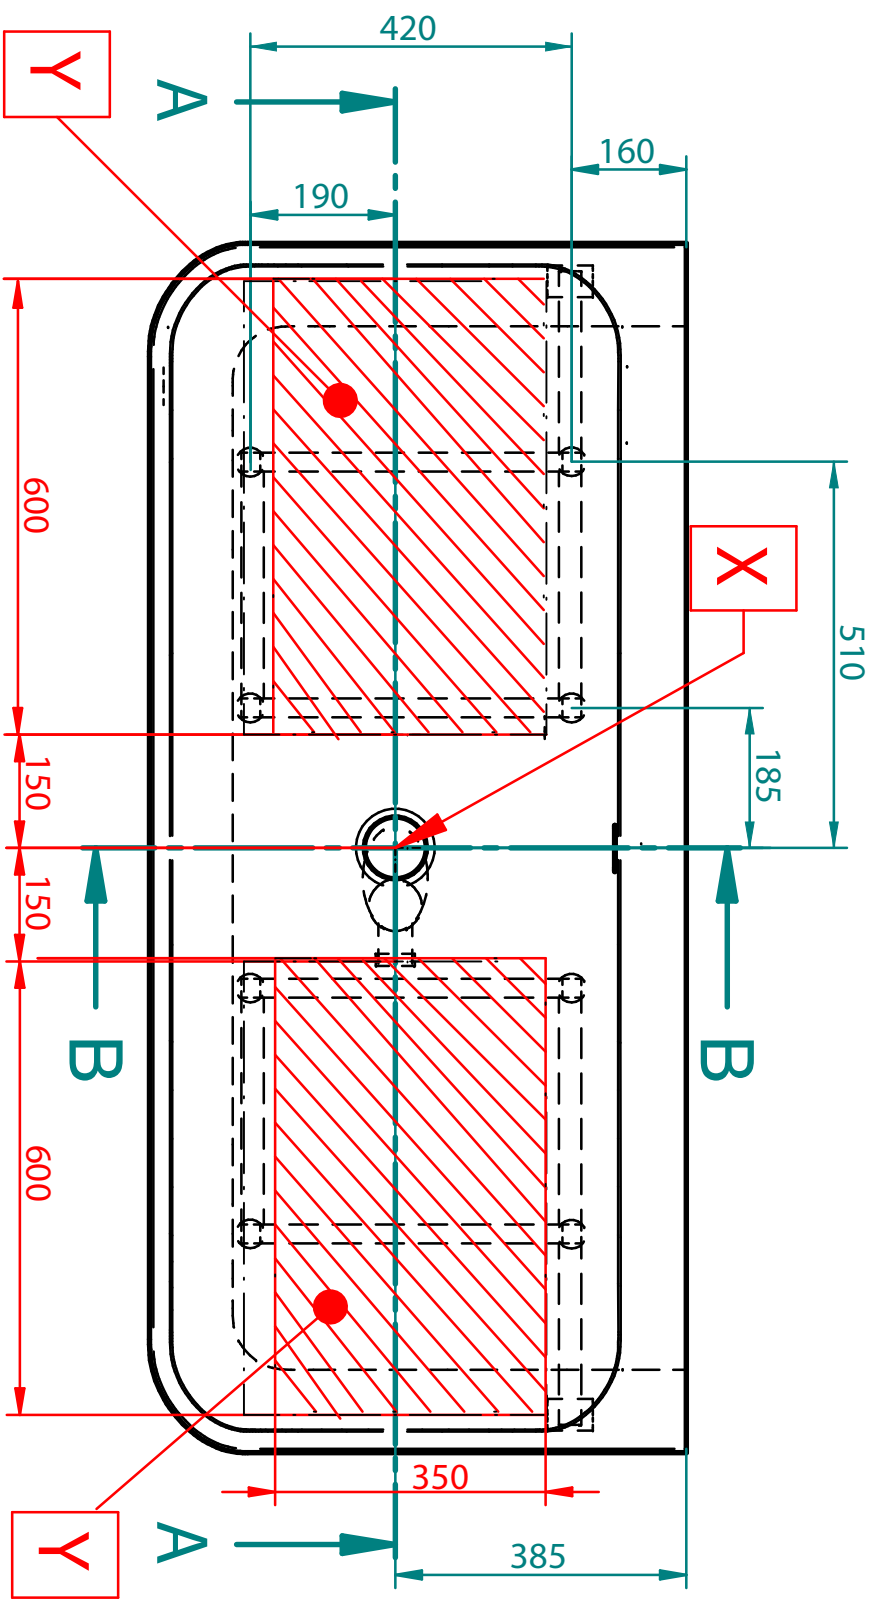

ENG	GER	RUS	EST	LAT	LIT
<ol style="list-style-type: none"> 1. Product measure tolerances ± 10 mm 2. X-Bath tub drain centre 3. Y-Suggested floor drainage area 4. Frame location tolerance according to X ± 20 mm 5. Max Height-(Value) +20mm 6. Z-Suggested rim mounted bath mixer area 	<ol style="list-style-type: none"> 1. Maßtoleranzen des Produkts ± 10mm 2. X-Position des Abflusses der Badewanne 3. Y-Empfohlene Position des Abflusses im Fußboden 4. Die Lage toleranz des Badewannenrahmens in Bezug auf den Punkt X ± 20mm 5. * Änderung der Badewannenhöhe (bei der Einstellung der Badewannenfüße) + 20mm 6. Z-Nachgelegte Gebiet für die extern-befestigte Mischbatterie 	<ol style="list-style-type: none"> 1. Тolerантность в размерах изделия +/- 10мм 2. X-Расположение дренажа ванны 3. Y-Рекомендуемое место расположения дренажа в полу 4. Тolerантность к раме ванны относительно пункта X +/- 20 мм 5. * Изменение высоты ванны (при регулировке ножек ванны) + 20мм 6. Z-Предлагаемая зона для смесителя на полочке ванны 	<ol style="list-style-type: none"> 1. Toode mõõtude tolerantsid ± 10mm 2. X-Vanni drenaaži asukoht 3. Y-Soovitud rõhul drenaaži asukoht 4. Vanni raami asukohta tolerants punkti X suhtes ± 20mm 5. * Vanni kõrguse muutus (vanni jalgade reguleerimisel) +20mm 6. Z-Soovitavik vannisegisti asukoht. 	<ol style="list-style-type: none"> 1. Produktu pielāides ± 10 mm 2. X-Vannas drenāžas centrs 3. Y-Ieteicama grīdas drenāžas zona 4. Rāmja atvāšanās vietas pielāide atbilstoši X ± 20 mm 5. * Pārlietus vannas augstums (regulējot kājas) + 20 mm 6. Z-Ieteicama vannas maīstāja montāžas zona 	<ol style="list-style-type: none"> 1. Leisti gamtinio matmenų paklaida ± 10 mm 2. X-vonios išleidimo angos centras 3. Ykanalizacijos įvado montavimo grindyse zona 4. Rėmo sumontavimo vietos paklaida X ± 20 mm 5. * Galimas vonios paraukštėjimas (reguliuojant kojelės) + 20 mm 6. Z-Rekomenduojama maštytuv montavimo vieta
<p>Gamma 160</p> <p>Weight 95 Kg</p> <p>Water capacity 260 lt.</p>			<p>1:10</p> <p>BALTECO BATHROOMS</p>		