





SCALE 1:20

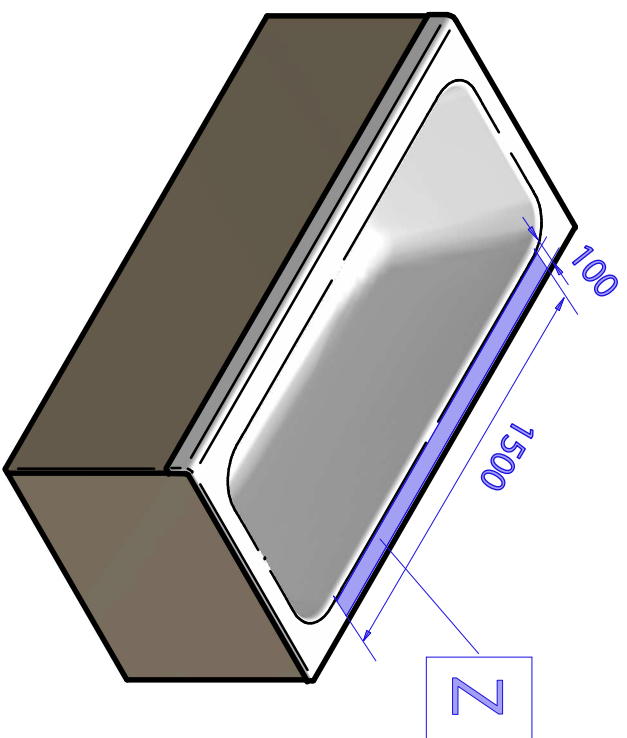

SECTION A-A

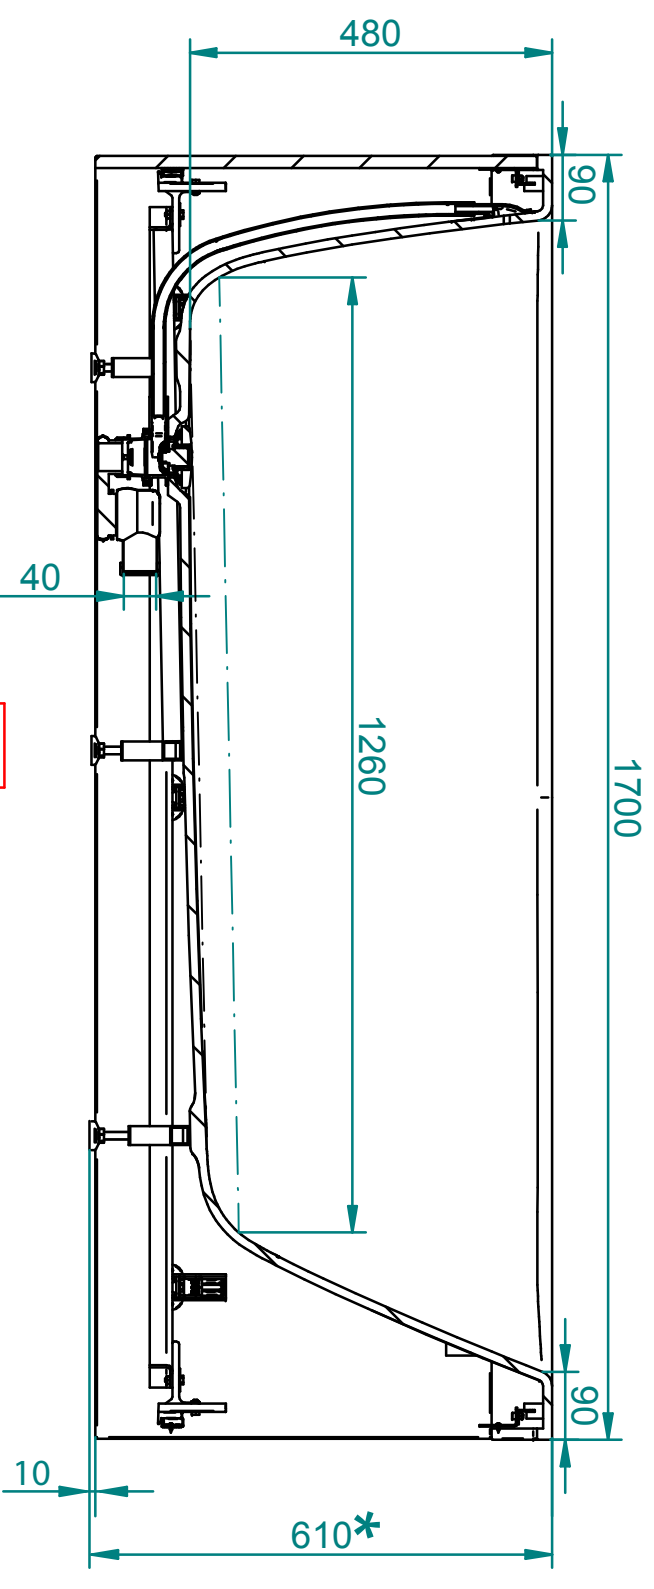

SECTION B-B

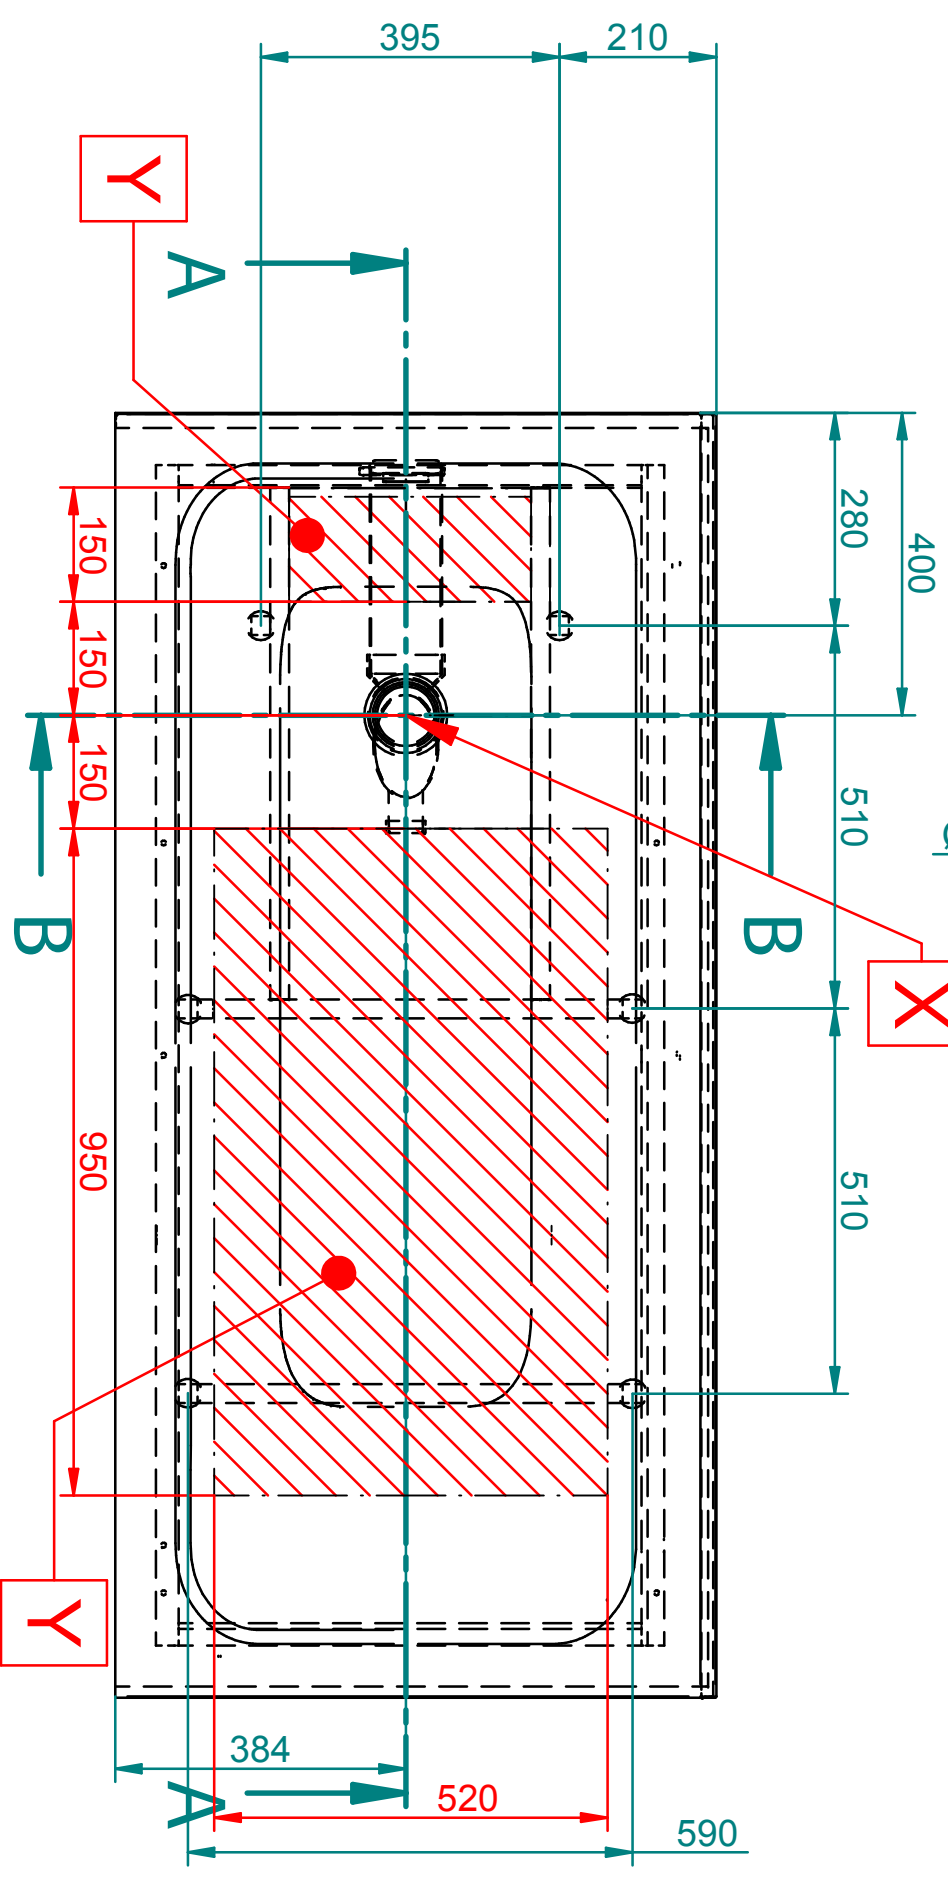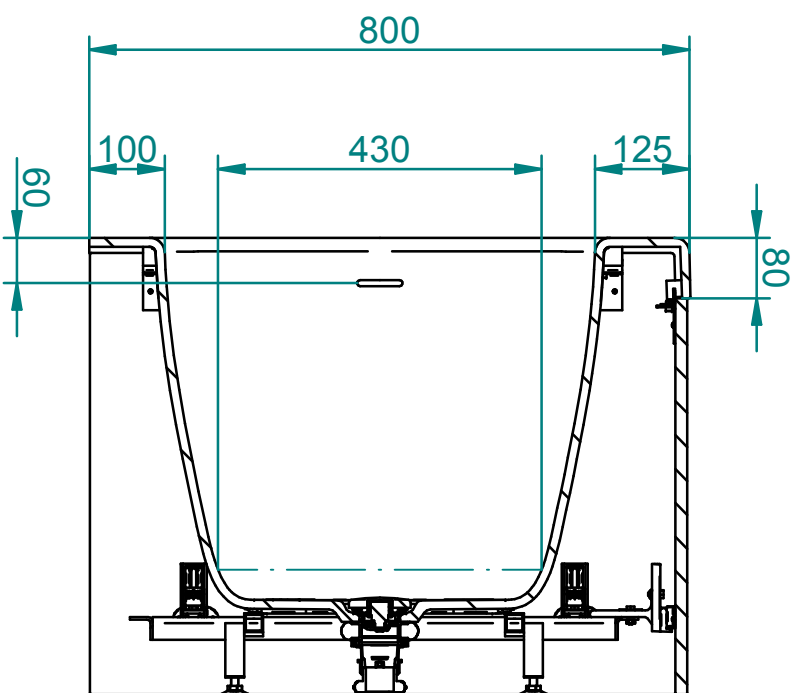

ENG	GER	RUS	EST	LAT	LIT
<ol style="list-style-type: none"> <li>Product measure tolerances ± 10mm</li> <li>X-Bathtub drain centre</li> <li>Y-Suggested floor drainage area</li> <li>Frame location tolerance according to X ± 20mm</li> <li>* Additional bathtub height (by adjusting feet) + 20mm</li> </ol>	<ol style="list-style-type: none"> <li>Maßtoleranzen des Produkts ± 10mm</li> <li>X-Position des Abflusses der Badewanne</li> <li>Y-Empfohlene Position des Abflusses im Fußboden</li> <li>Die Lage toleranz des Badewannenrahmens in Bezug auf den Punkt X ± 20mm</li> <li>* Änderung der Badewannenhöhe (bei der Einstellung der Badewannenfüße) + 20mm</li> </ol>	<ol style="list-style-type: none"> <li>Толерантность в размерах изделия +/-10мм</li> <li>X-Расположение дренажа ванны</li> <li>Y-Рекомендуемое место расположения дренажа в полу</li> <li>Толерантность к раме ванны относительно пункта X +/- 20 мм</li> <li>* Изменение высоты ванны (при регулировке ножек ванны) + 20мм</li> </ol>	<ol style="list-style-type: none"> <li>Toode mõõtmise tolerantsid ± 10mm</li> <li>X-Vanni drenaaži asukoht</li> <li>Y-Soovitavik põrandale drenaaži asukoht</li> <li>Vanni raami asukohta tolerants punkti X suhtes ± 20mm</li> <li>* Vanni kõrguse muutus (vanni jalgaade reguleerimisel) +20mm</li> </ol>	<ol style="list-style-type: none"> <li>Produktu pielaides ±10 mm</li> <li>X-Vannas drenāžas centrs</li> <li>Y - ieteicamā grīdas drenāžas zona</li> <li>Ramja atrašanās vietas pielaidē atbilstoši X ± 20mm</li> <li>* Papildus vannas augstums (regulējot kājas) +20mm</li> </ol>	<ol style="list-style-type: none"> <li>Leistina gamtinio matmenų paklaida ± 10 mm</li> <li>X-vonios išleidimo angos centras</li> <li>Y – kanalizacijos įvado montavimo grindyse zona</li> <li>Rėmo sumontavimo vietos paklaida X ± 20 mm</li> <li>* Galimas vonios padūkiėjimas (reguliuojant kojelės) + 20 mm</li> </ol>
<p><b>Integra 170</b></p>					<p>1:10</p>
<p>Weight 100 Kg</p>		<p>Water capacity</p>		<p><b>BALTECO</b> BATHROOMS</p>	
<p>260 ltr.</p>					